











План на отметке 0.000

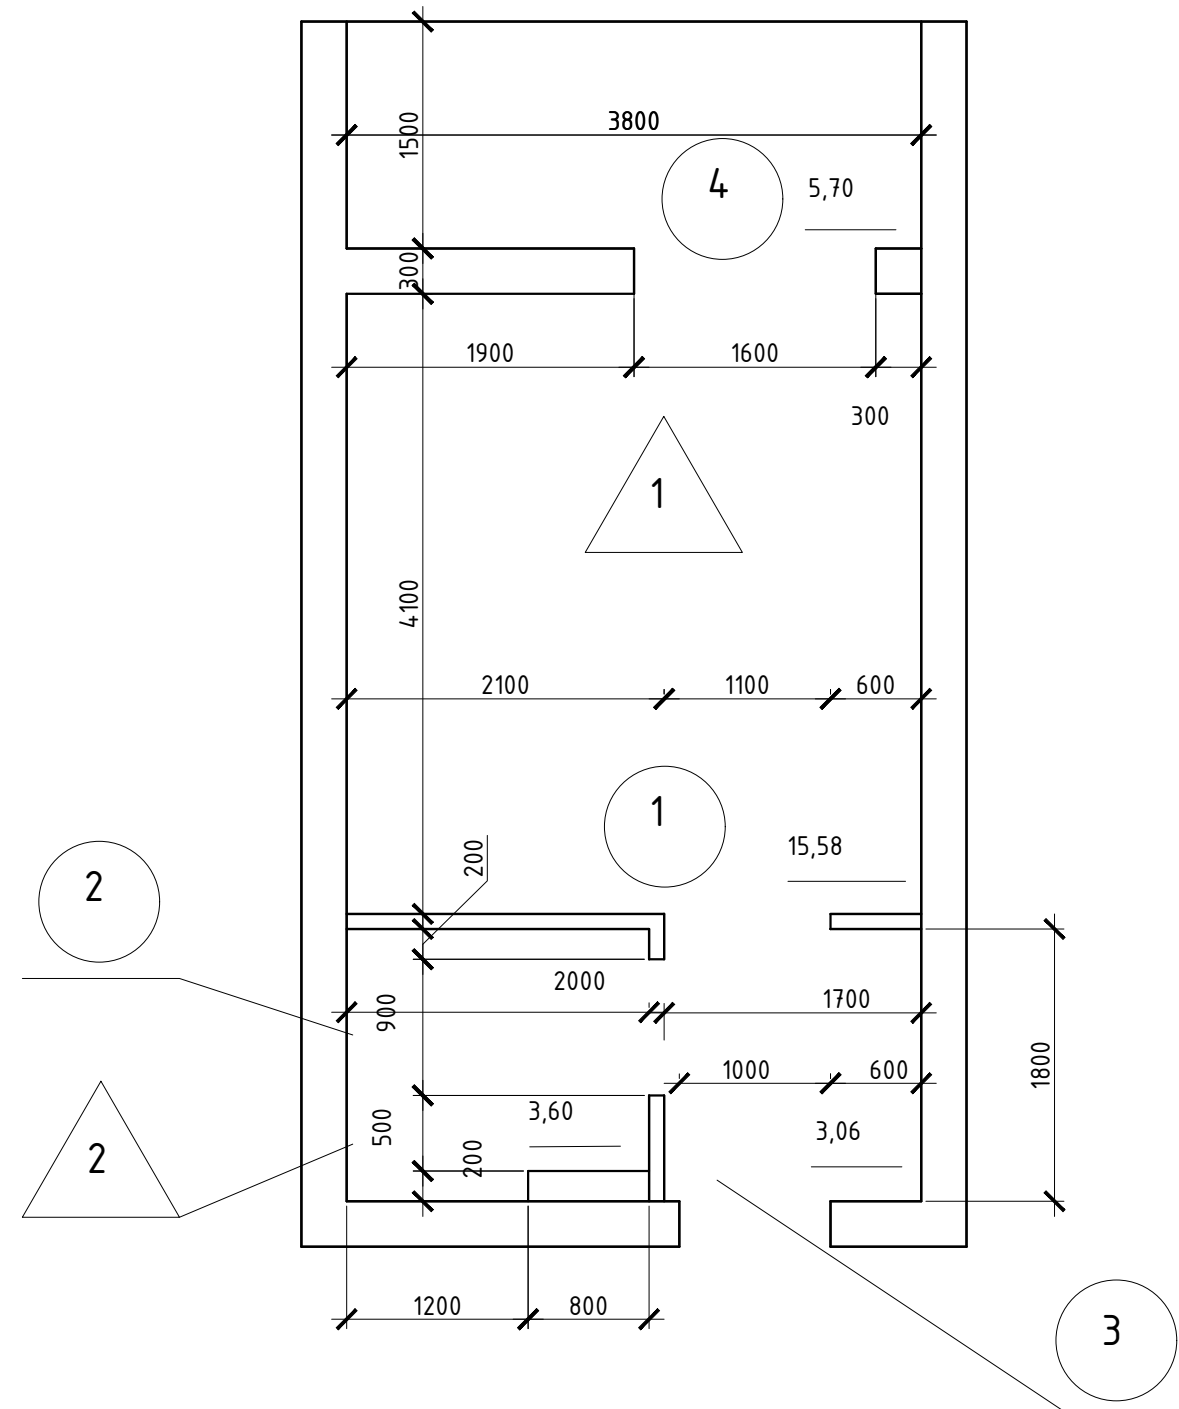

План расстановки оборудования

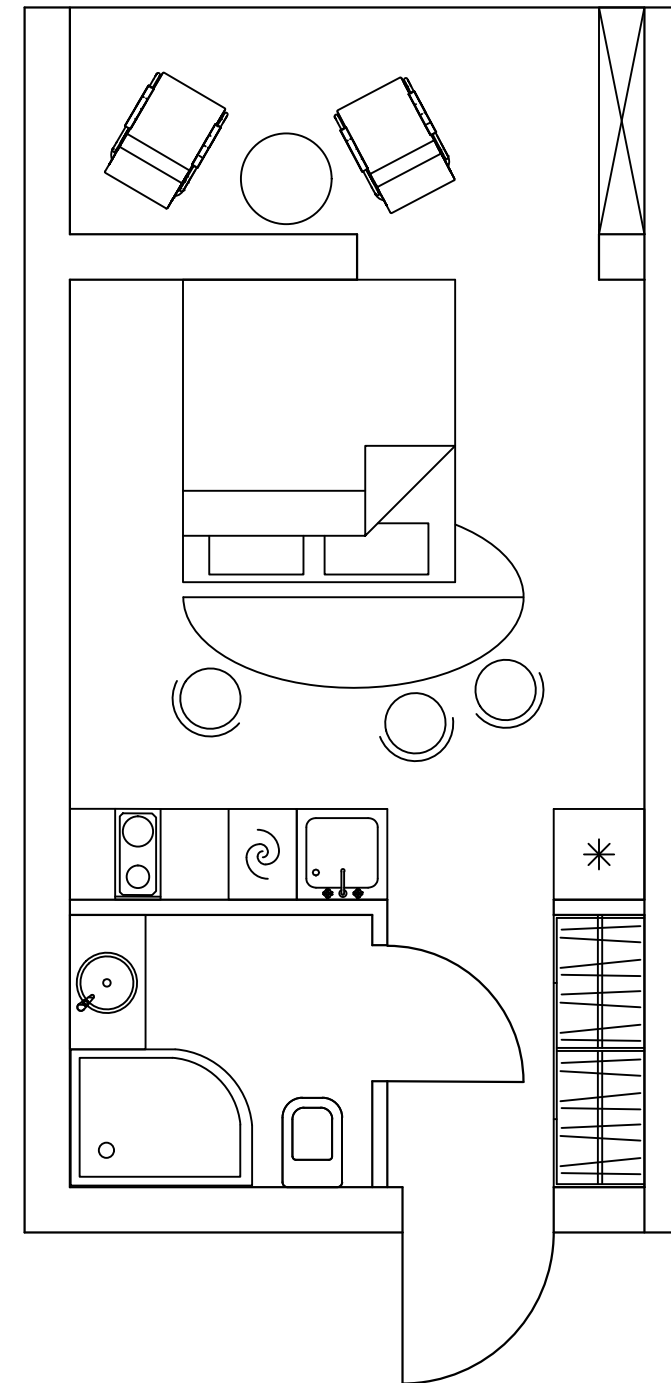


Экспликация помещений


Номер помещ ения	Наименование	Площадь, м ²	Кат. поме щен ия
1	Кухня-гостиная	15,58	
2	Ванная комната	3,60	
3	Прихожая	3,06	
4	Лоджия	5,70	
	ИТОГО	27,94	

						АИ			
						Город Анапа			
Изм.						Квартира-студия	Стадия	Лист	Листов
Рук.проекта	Ковалева С.А.						П	2	
Выполнил	Лебедева Е.А.					План размерный. План расстановки оборудования.	ЧОУ ДПО "АСО", 2021		
Н.контроль	Зубок Е.В.								

План расстановки светильников

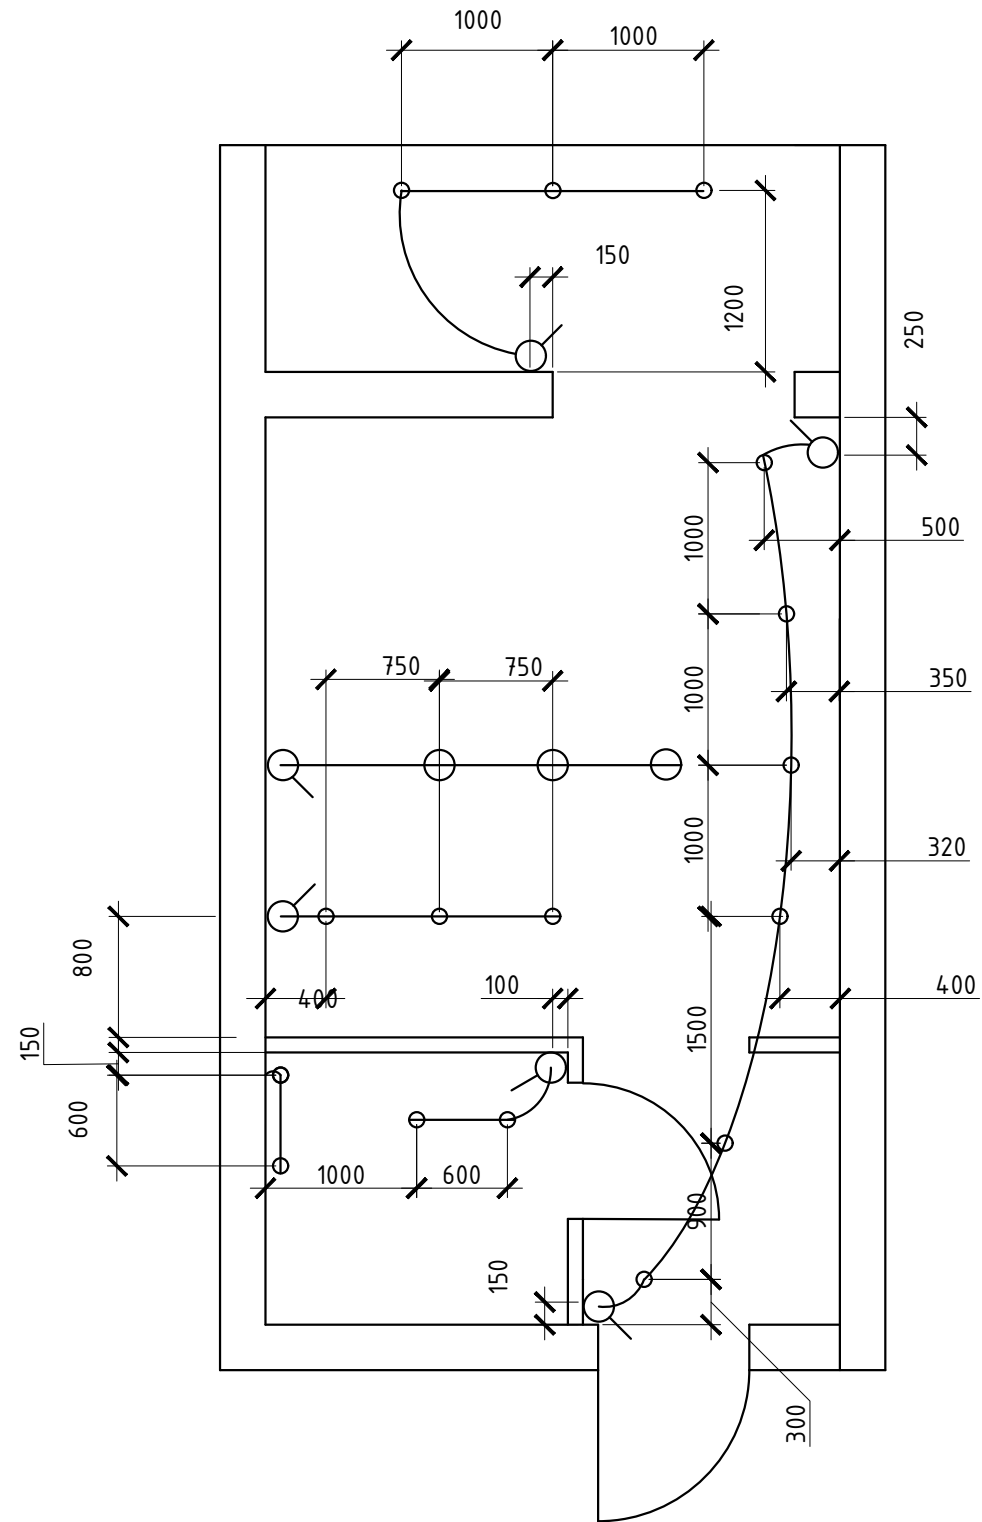


План расстановки розеток

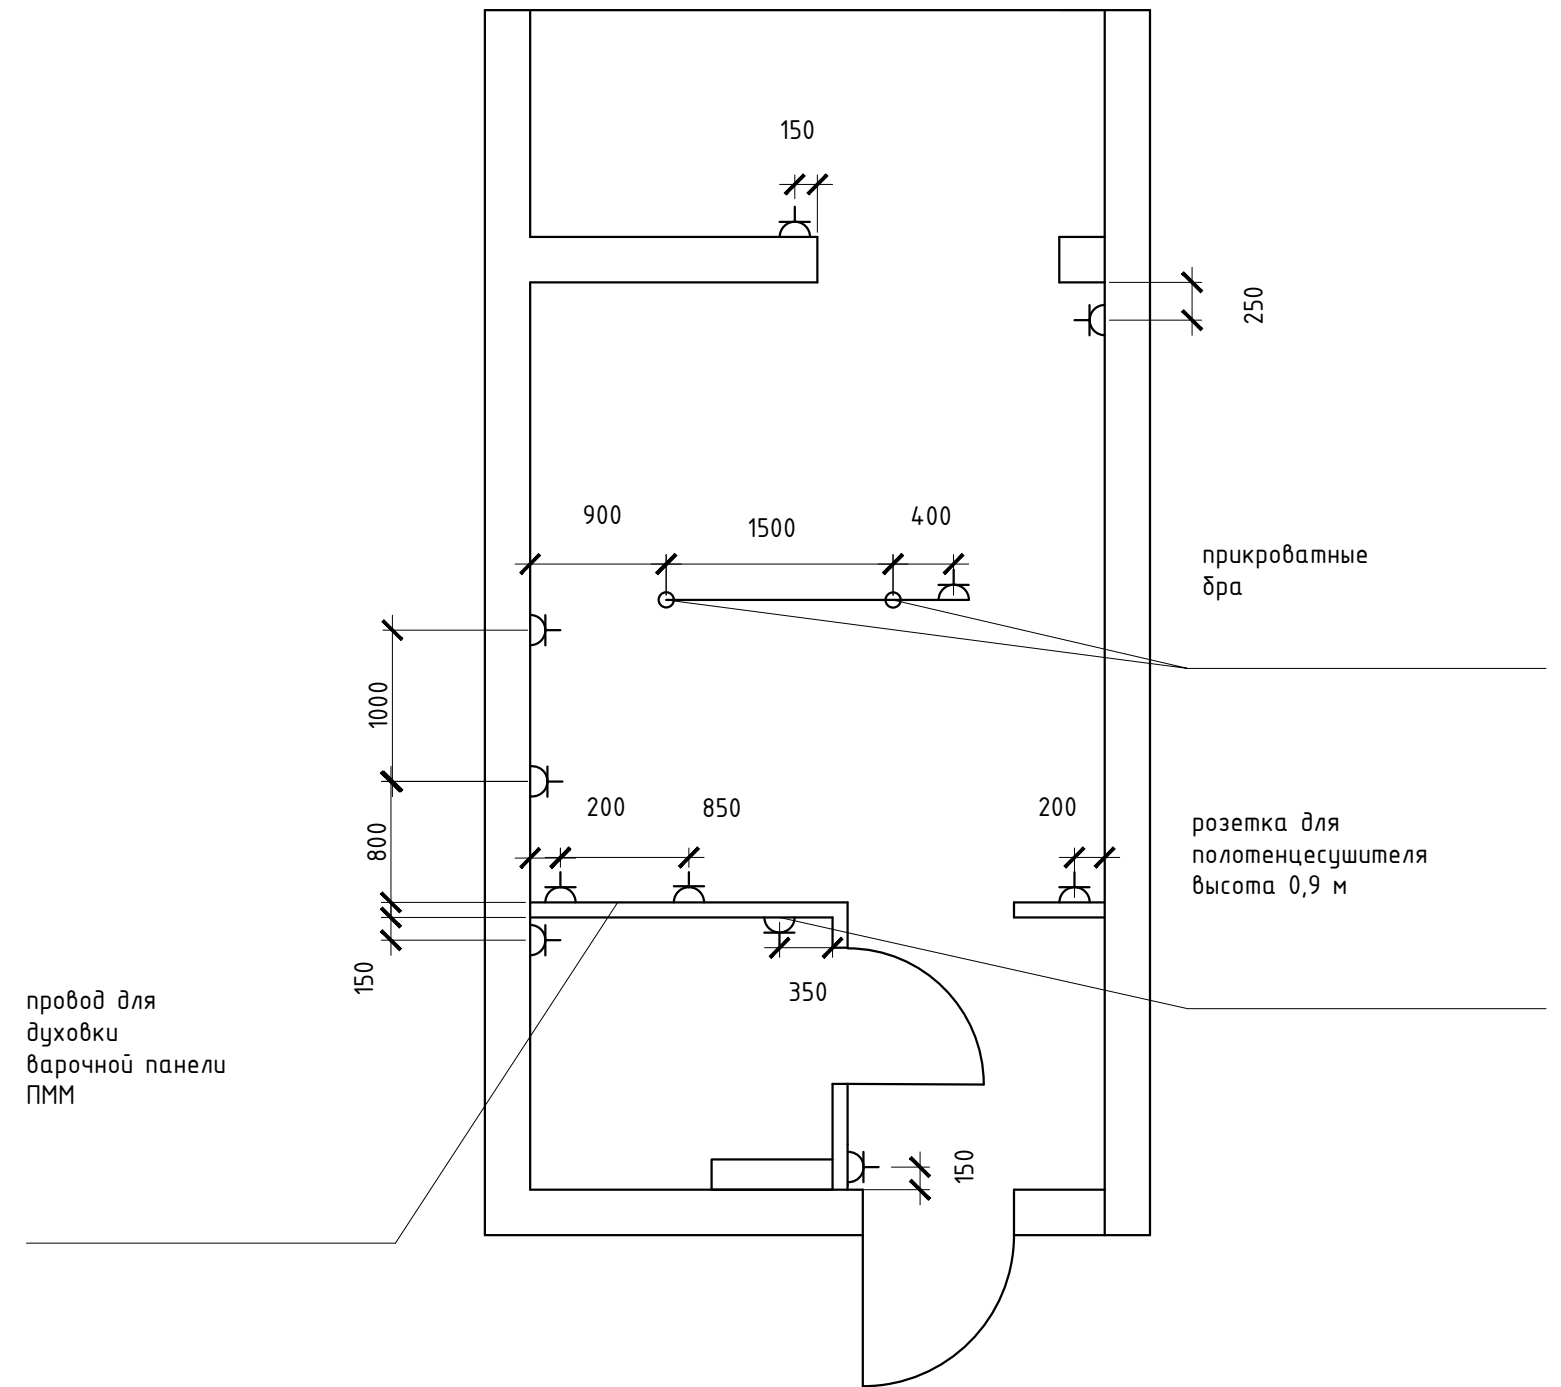

						АИ			
						Город Анапа			
Изм.						Квартира-студия	Стадия	Лист	Листов
Рук.проекта	Ковалева С.А.						П	3	
Выполнил	Лебедева Е.А.					План расстановки светильников. План розеток.	ЧОУ ДПО "АСО", 2021		
Н.контроль	Зубок Е.В.								

Развертка студии

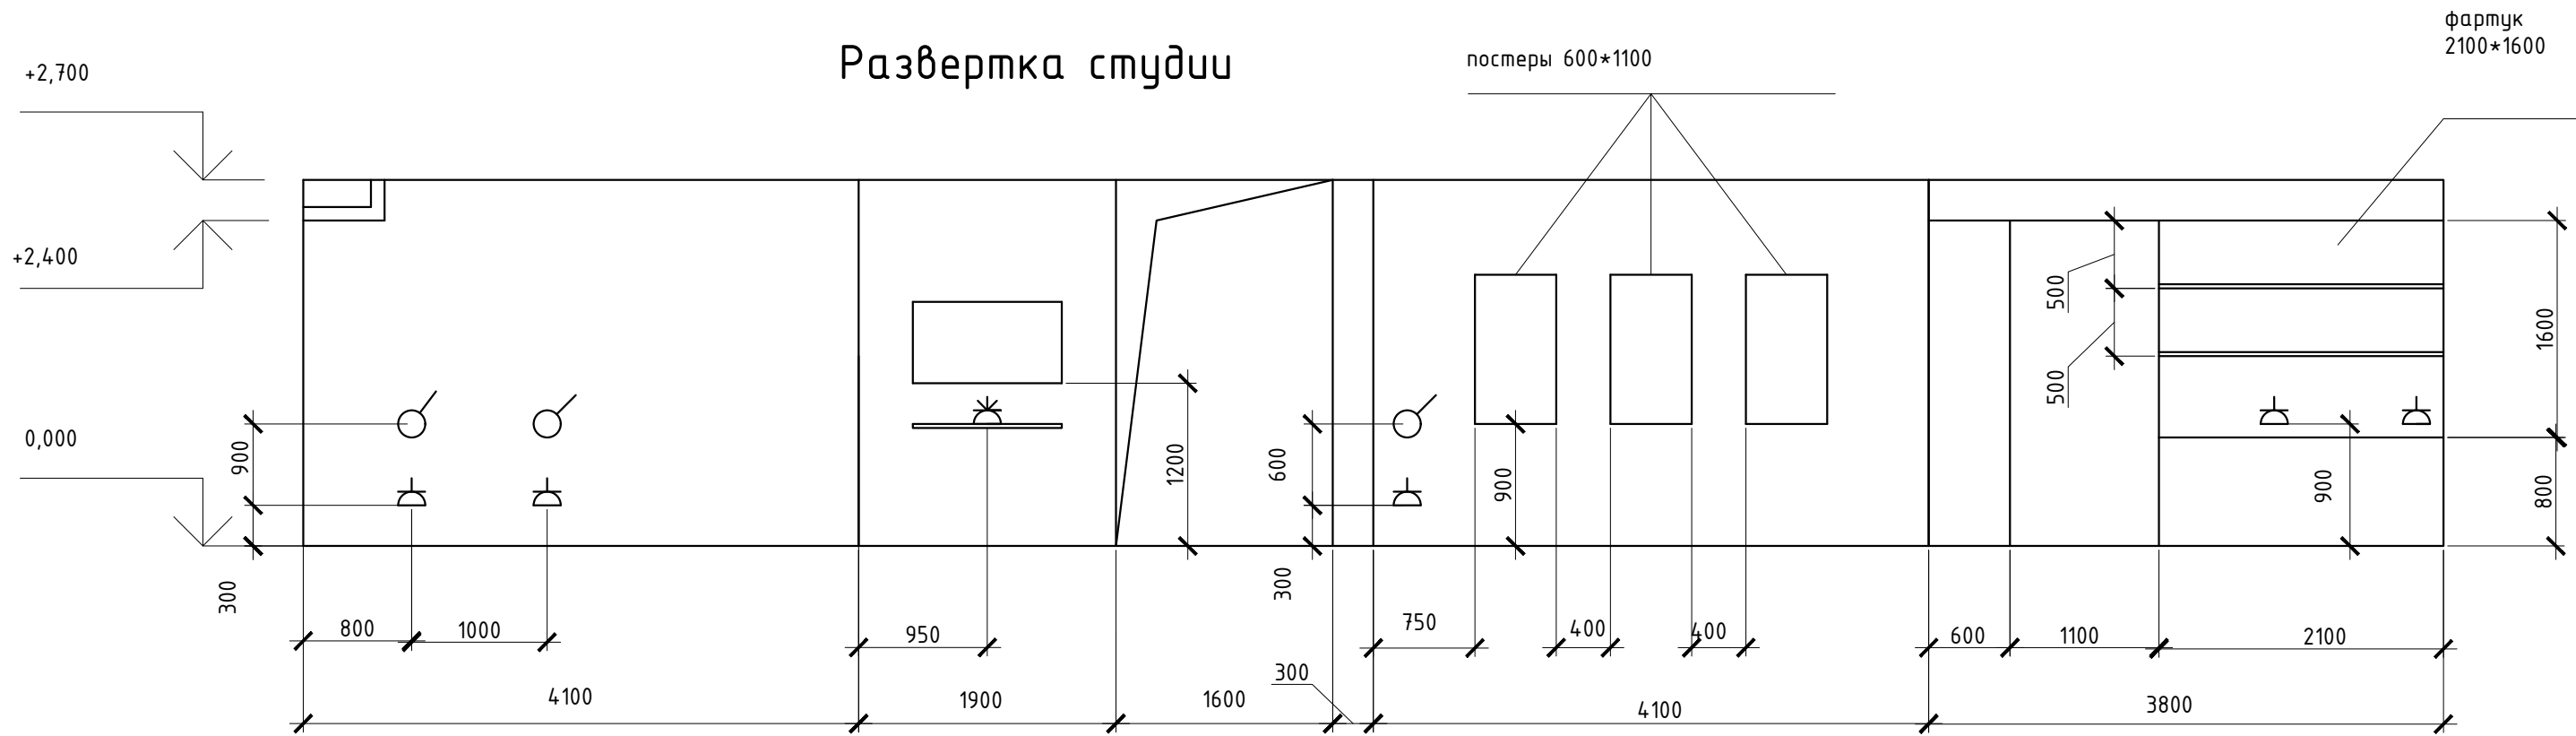

Развертка лоджии




						АИ			
						Город Анапа			
Изм.						Квартира-студия	Стадия	Лист	Листов
Рук.проекта	Ковалева С.А.						П	4	
Выполнил	Лебедева Е.А.					Развертка лоджии. Развертка студии.	ЧОУ ДПО "АСО", 2021		
Н.контроль	Зубок Е.В.								

+2,700

Развертка прихожая

0,000

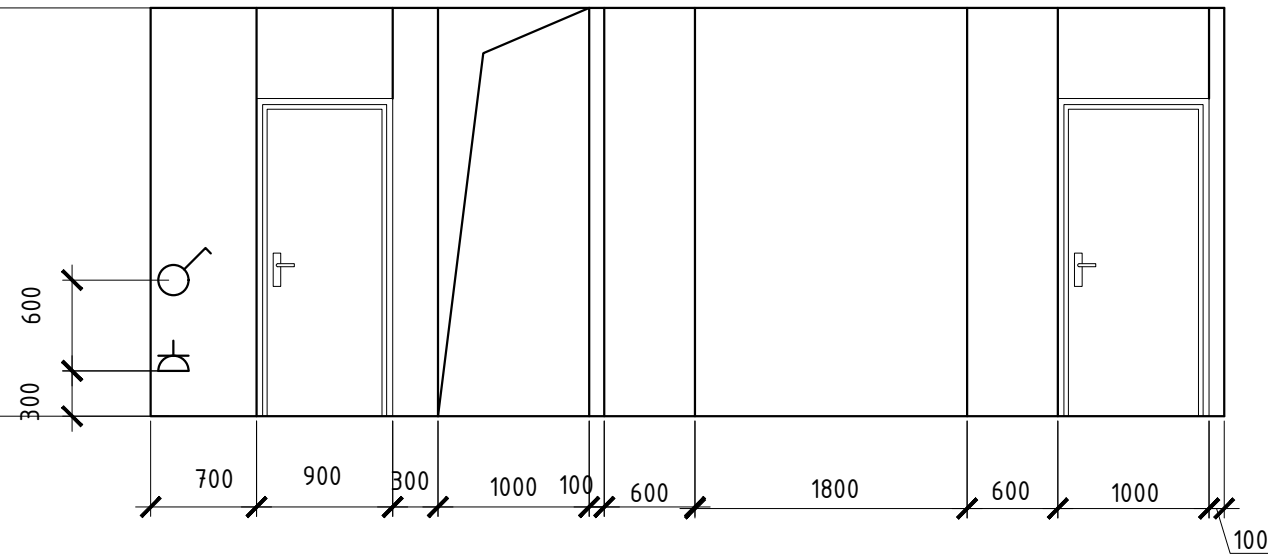


+2,700

Развертка ванной

+2,100

0,000

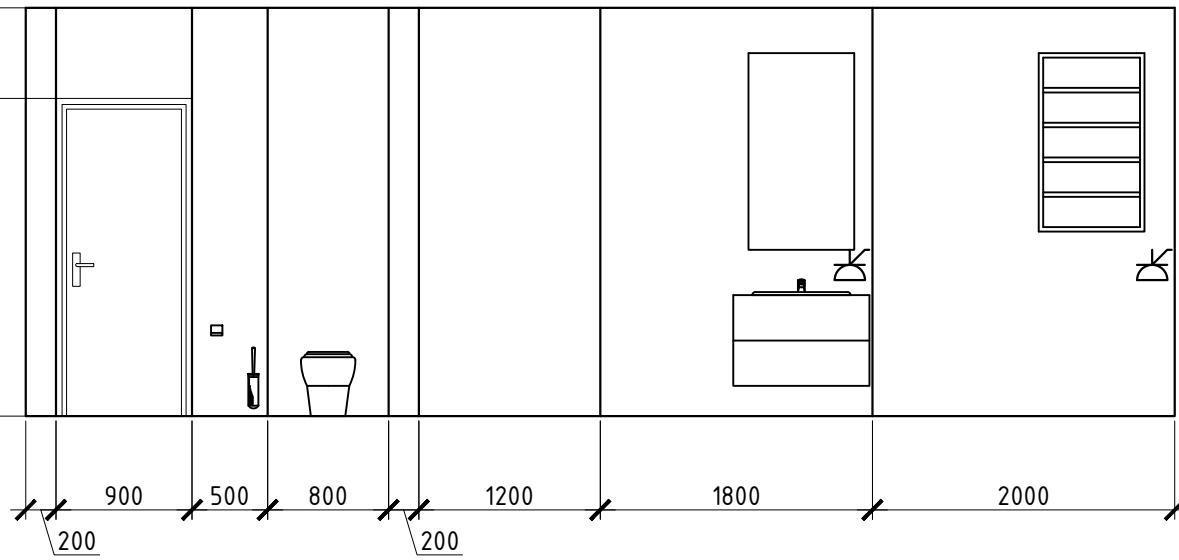

						АИ			
						Город Анапа			
Изм.						Квартира-студия	Стадия	Лист	Листов
Рук.проекта	Ковалева С.А.						П	5	
Выполнил	Лебедева Е.А.					Развертка ванной. Развертка прихожая.	ЧОУ ДПО "АСО", 2021		
Н.контроль	Зубок Е.В.								